




Eden Bio
21 rue des Vignoles
75020 Paris
FRANCE


PLAN MASSE PLAN RDC PLAN R+1 PLAN R+3


Echelle 1:500

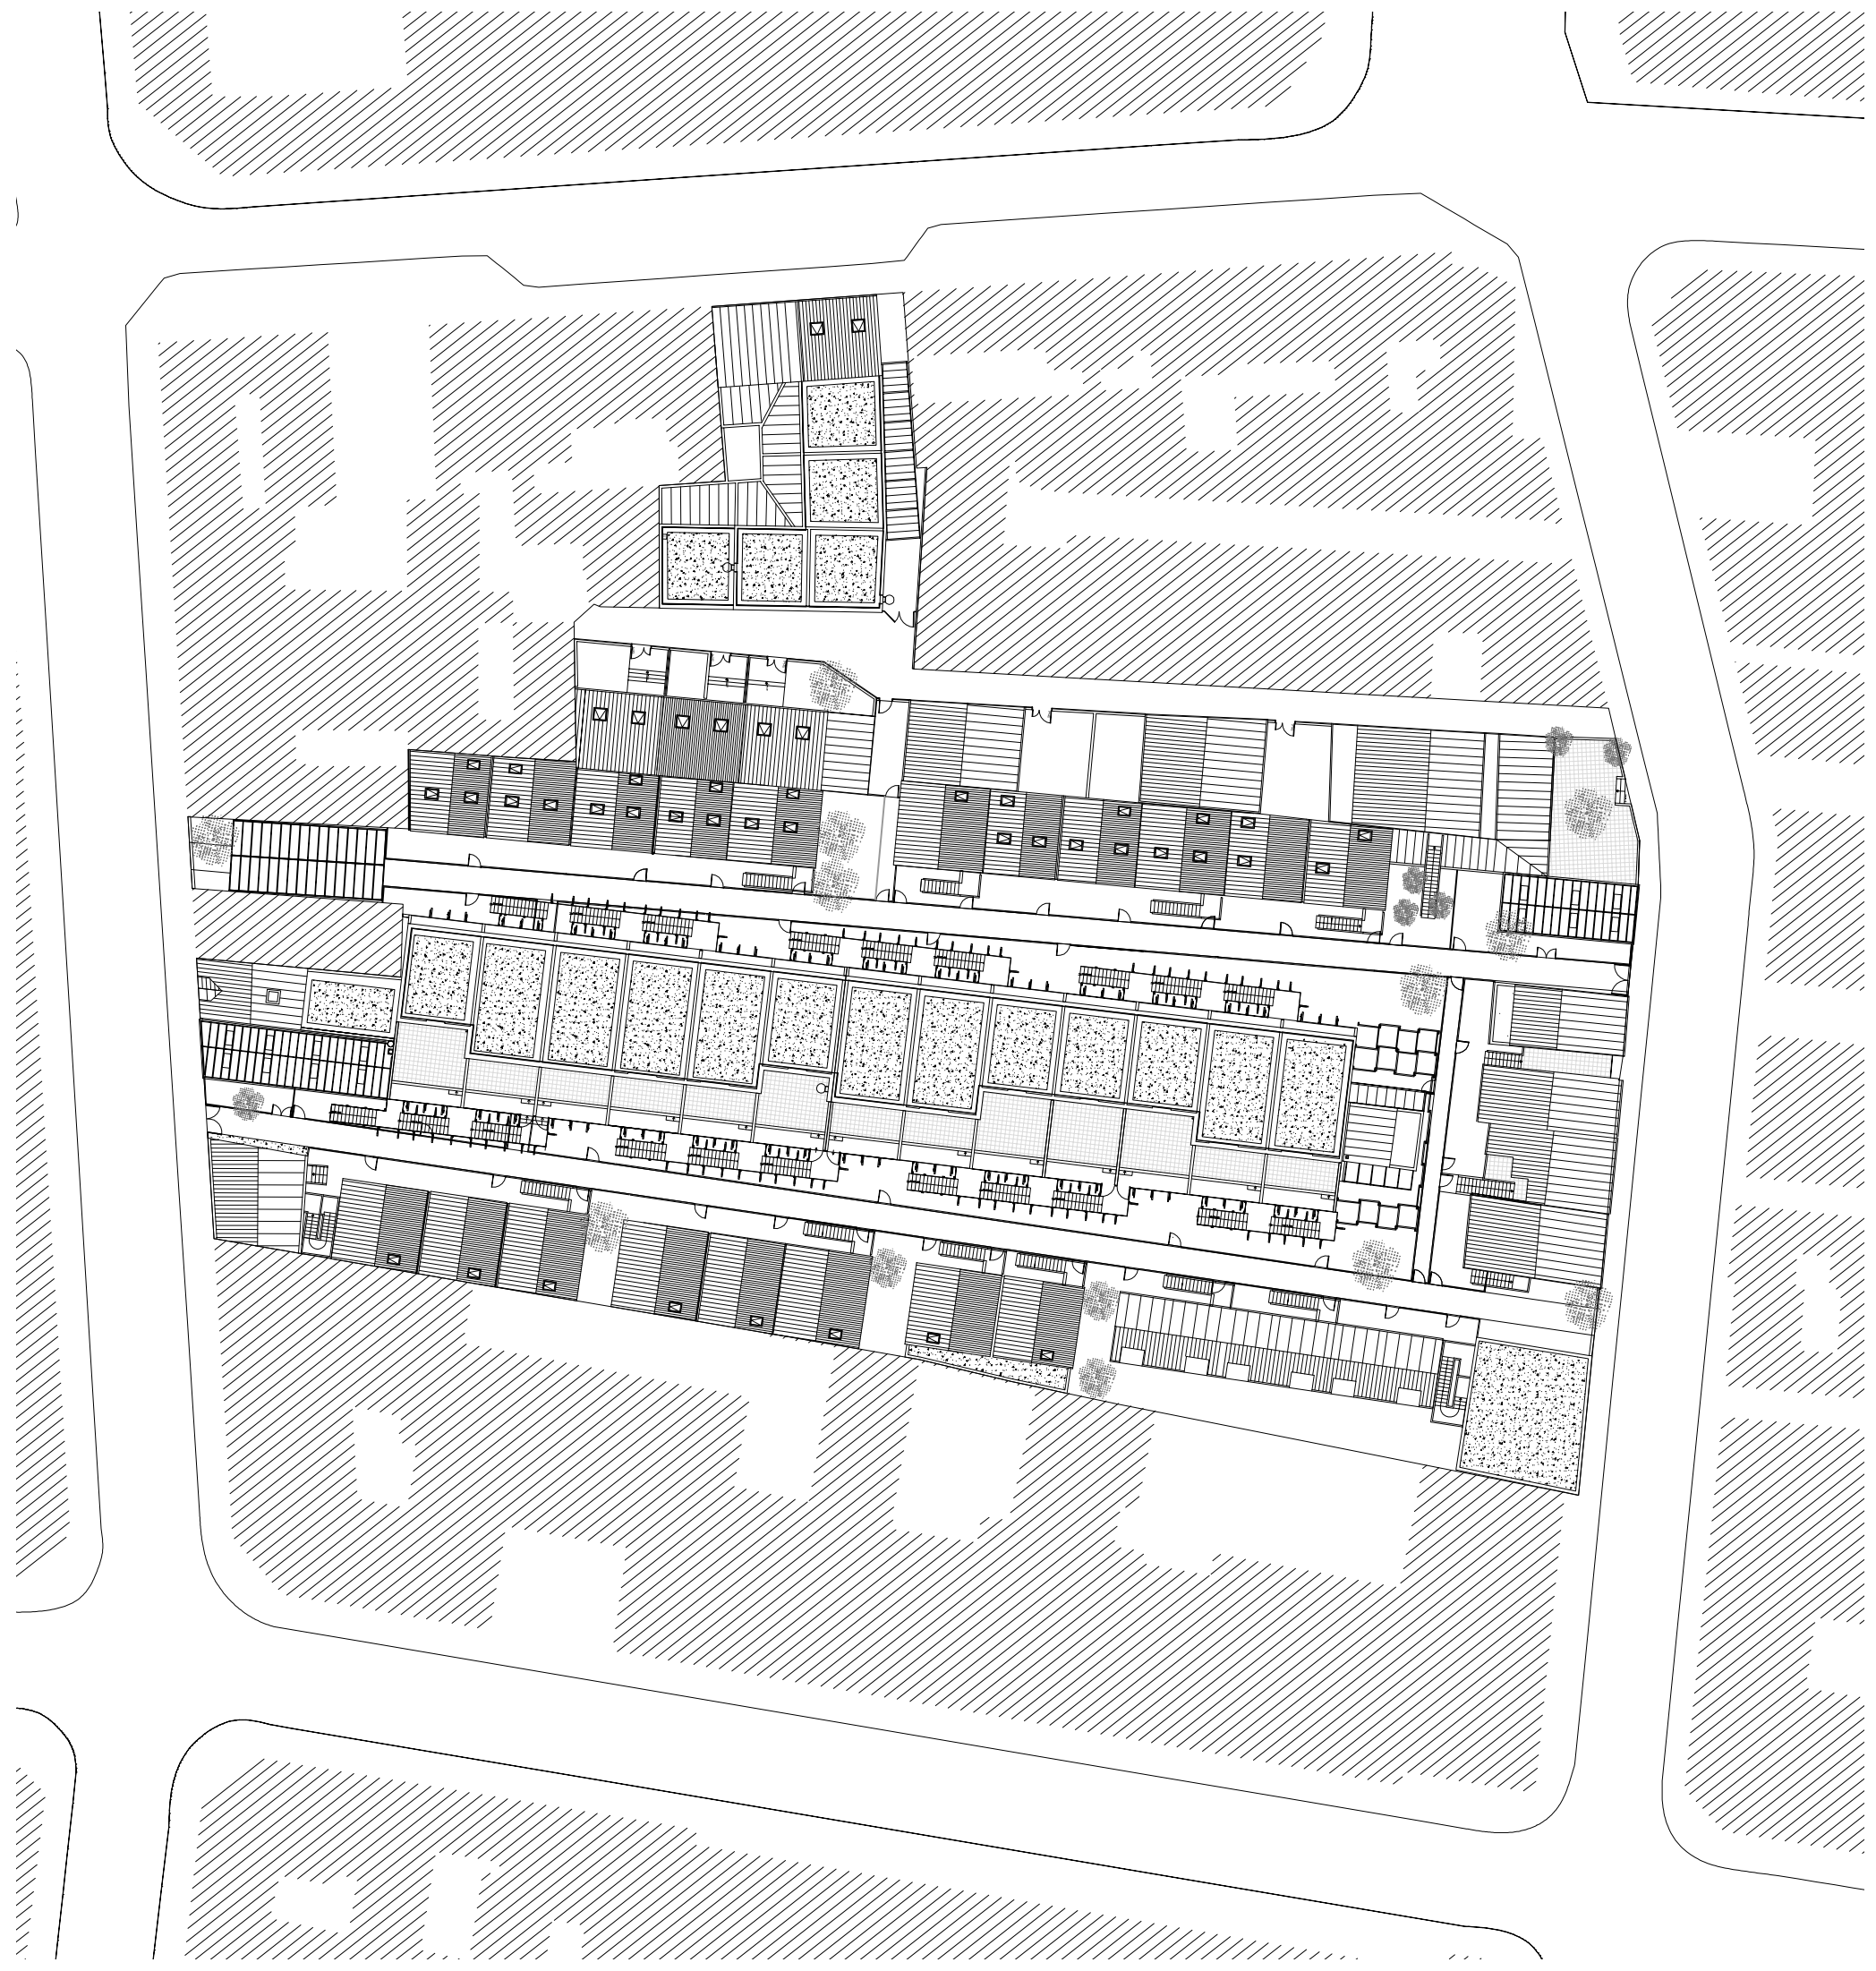

Eden Bio
21 rue des Vignoles
75020 Paris
FRANCE


PLAN MASSE

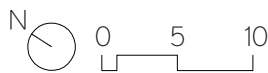


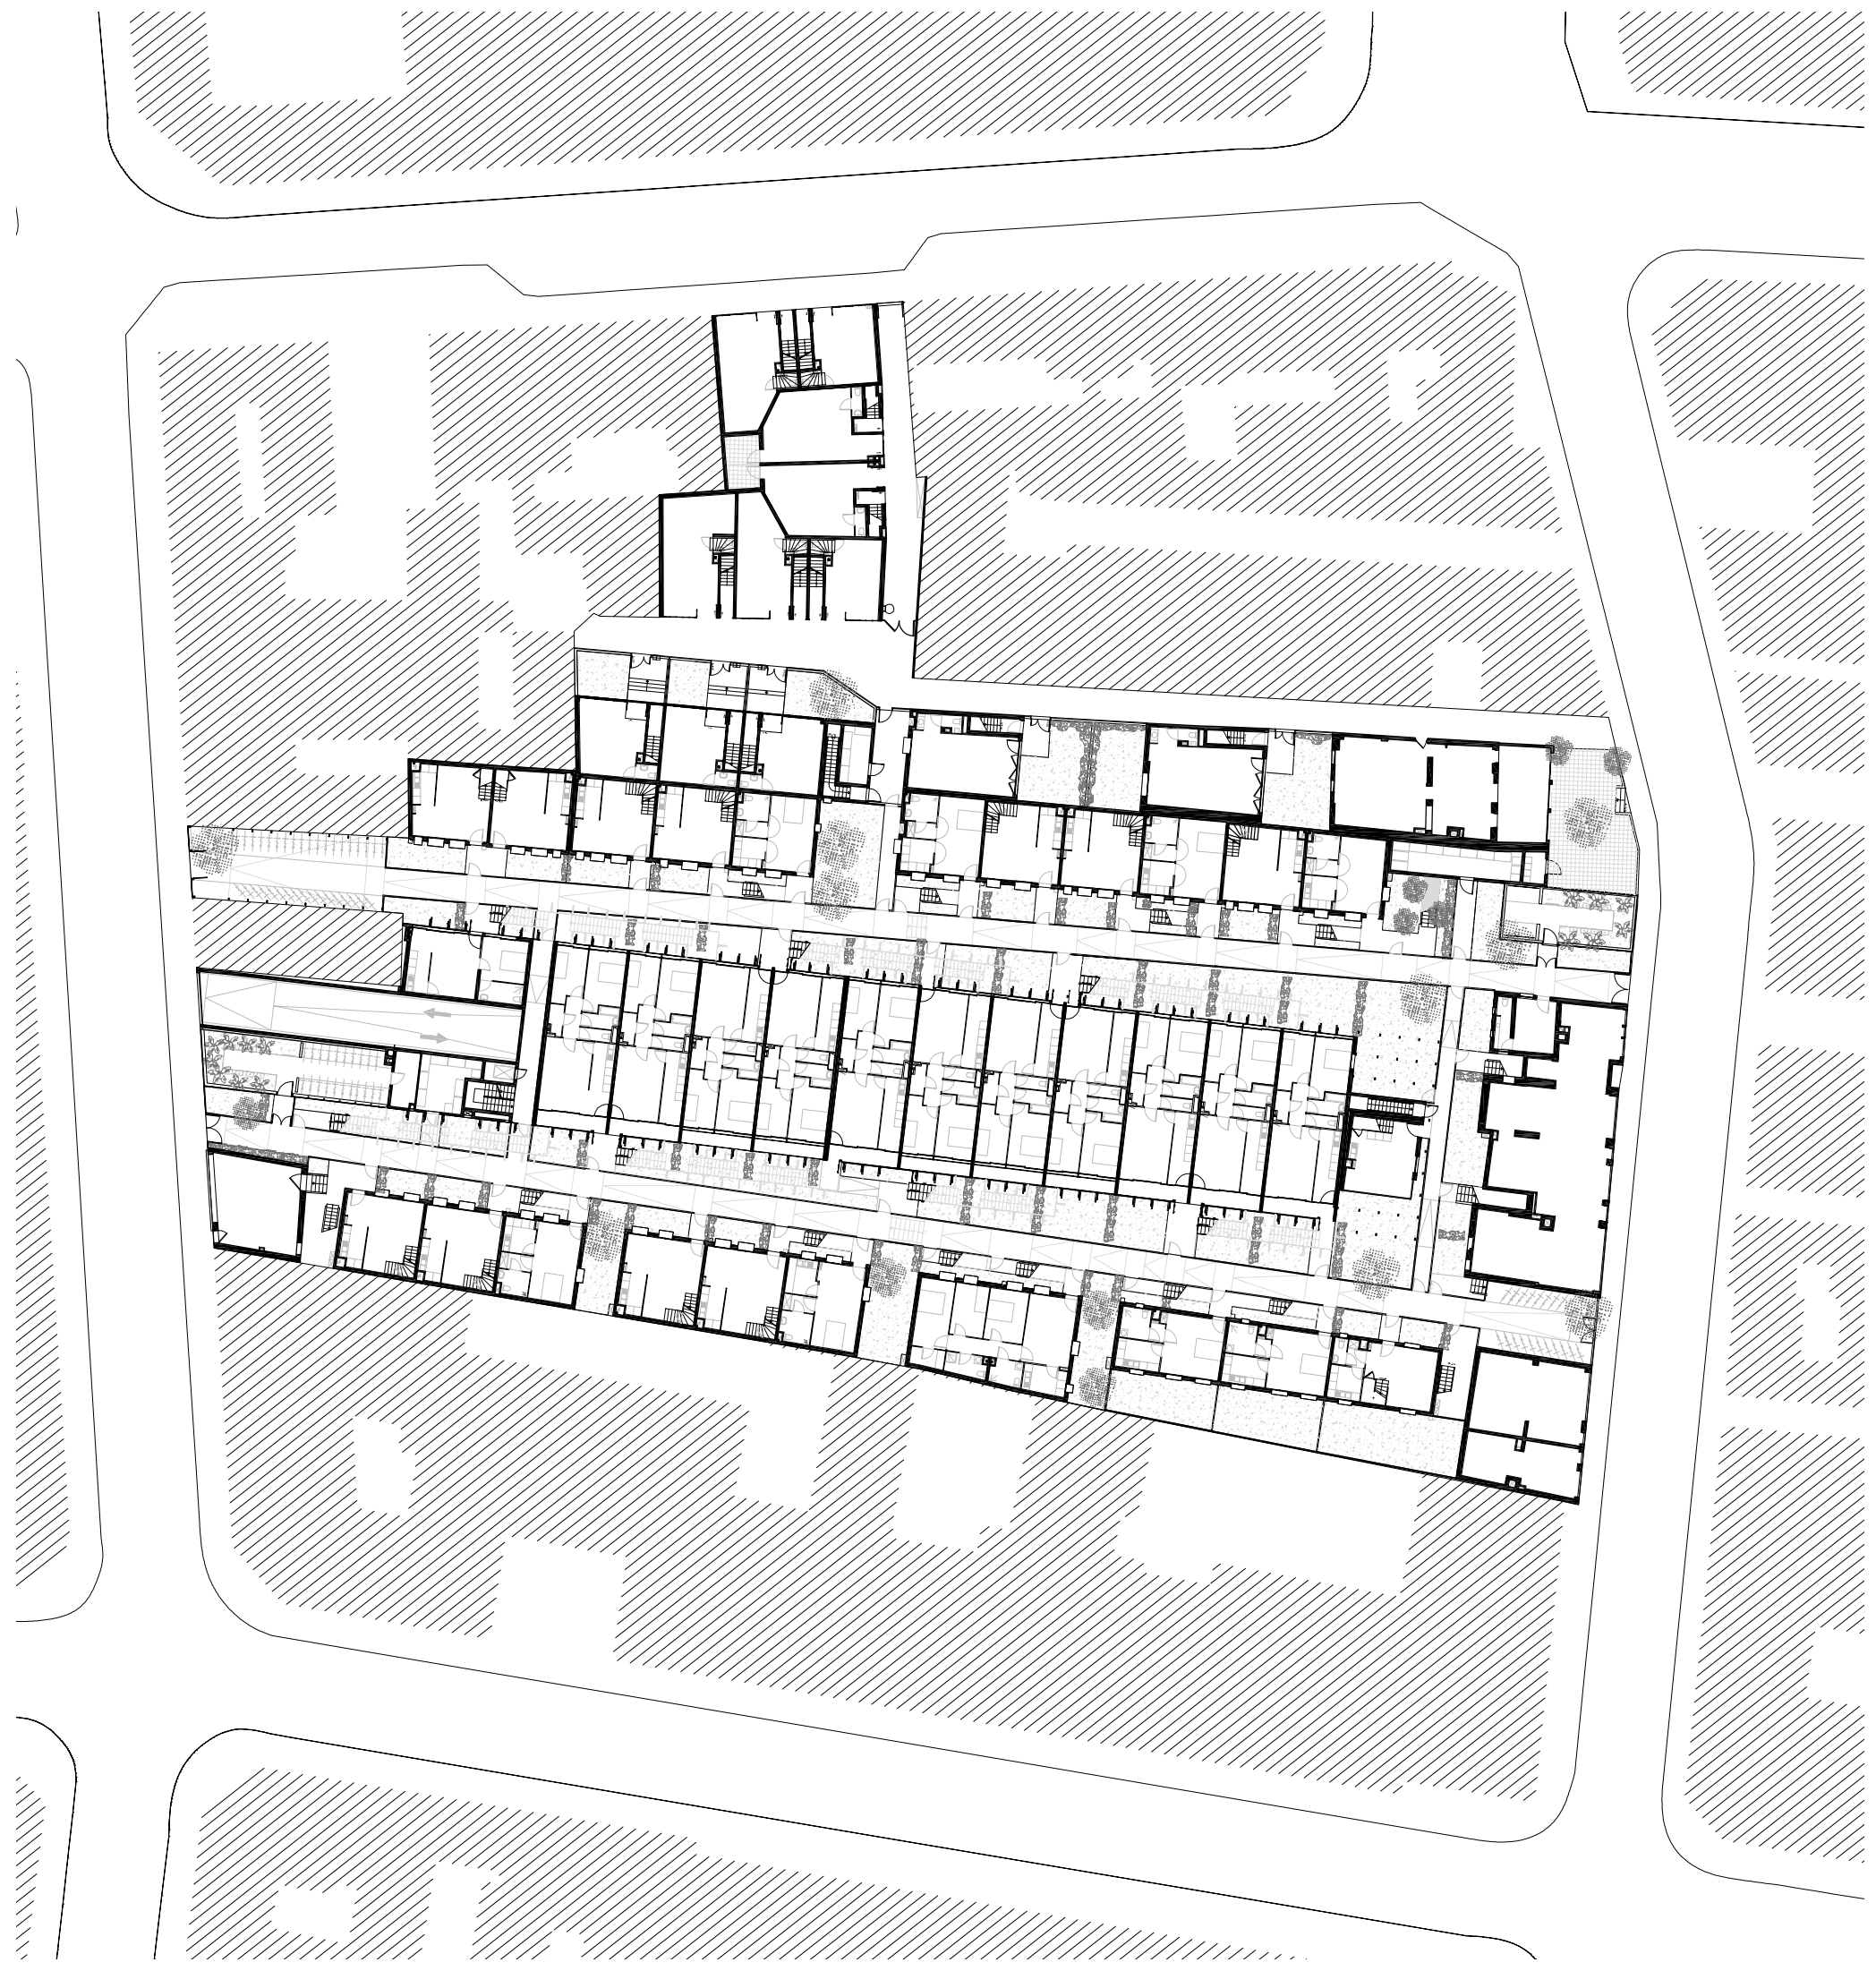

Eden Bio
21 rue des Vignoles
75020 Paris
FRANCE


PLAN RDC

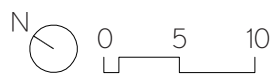

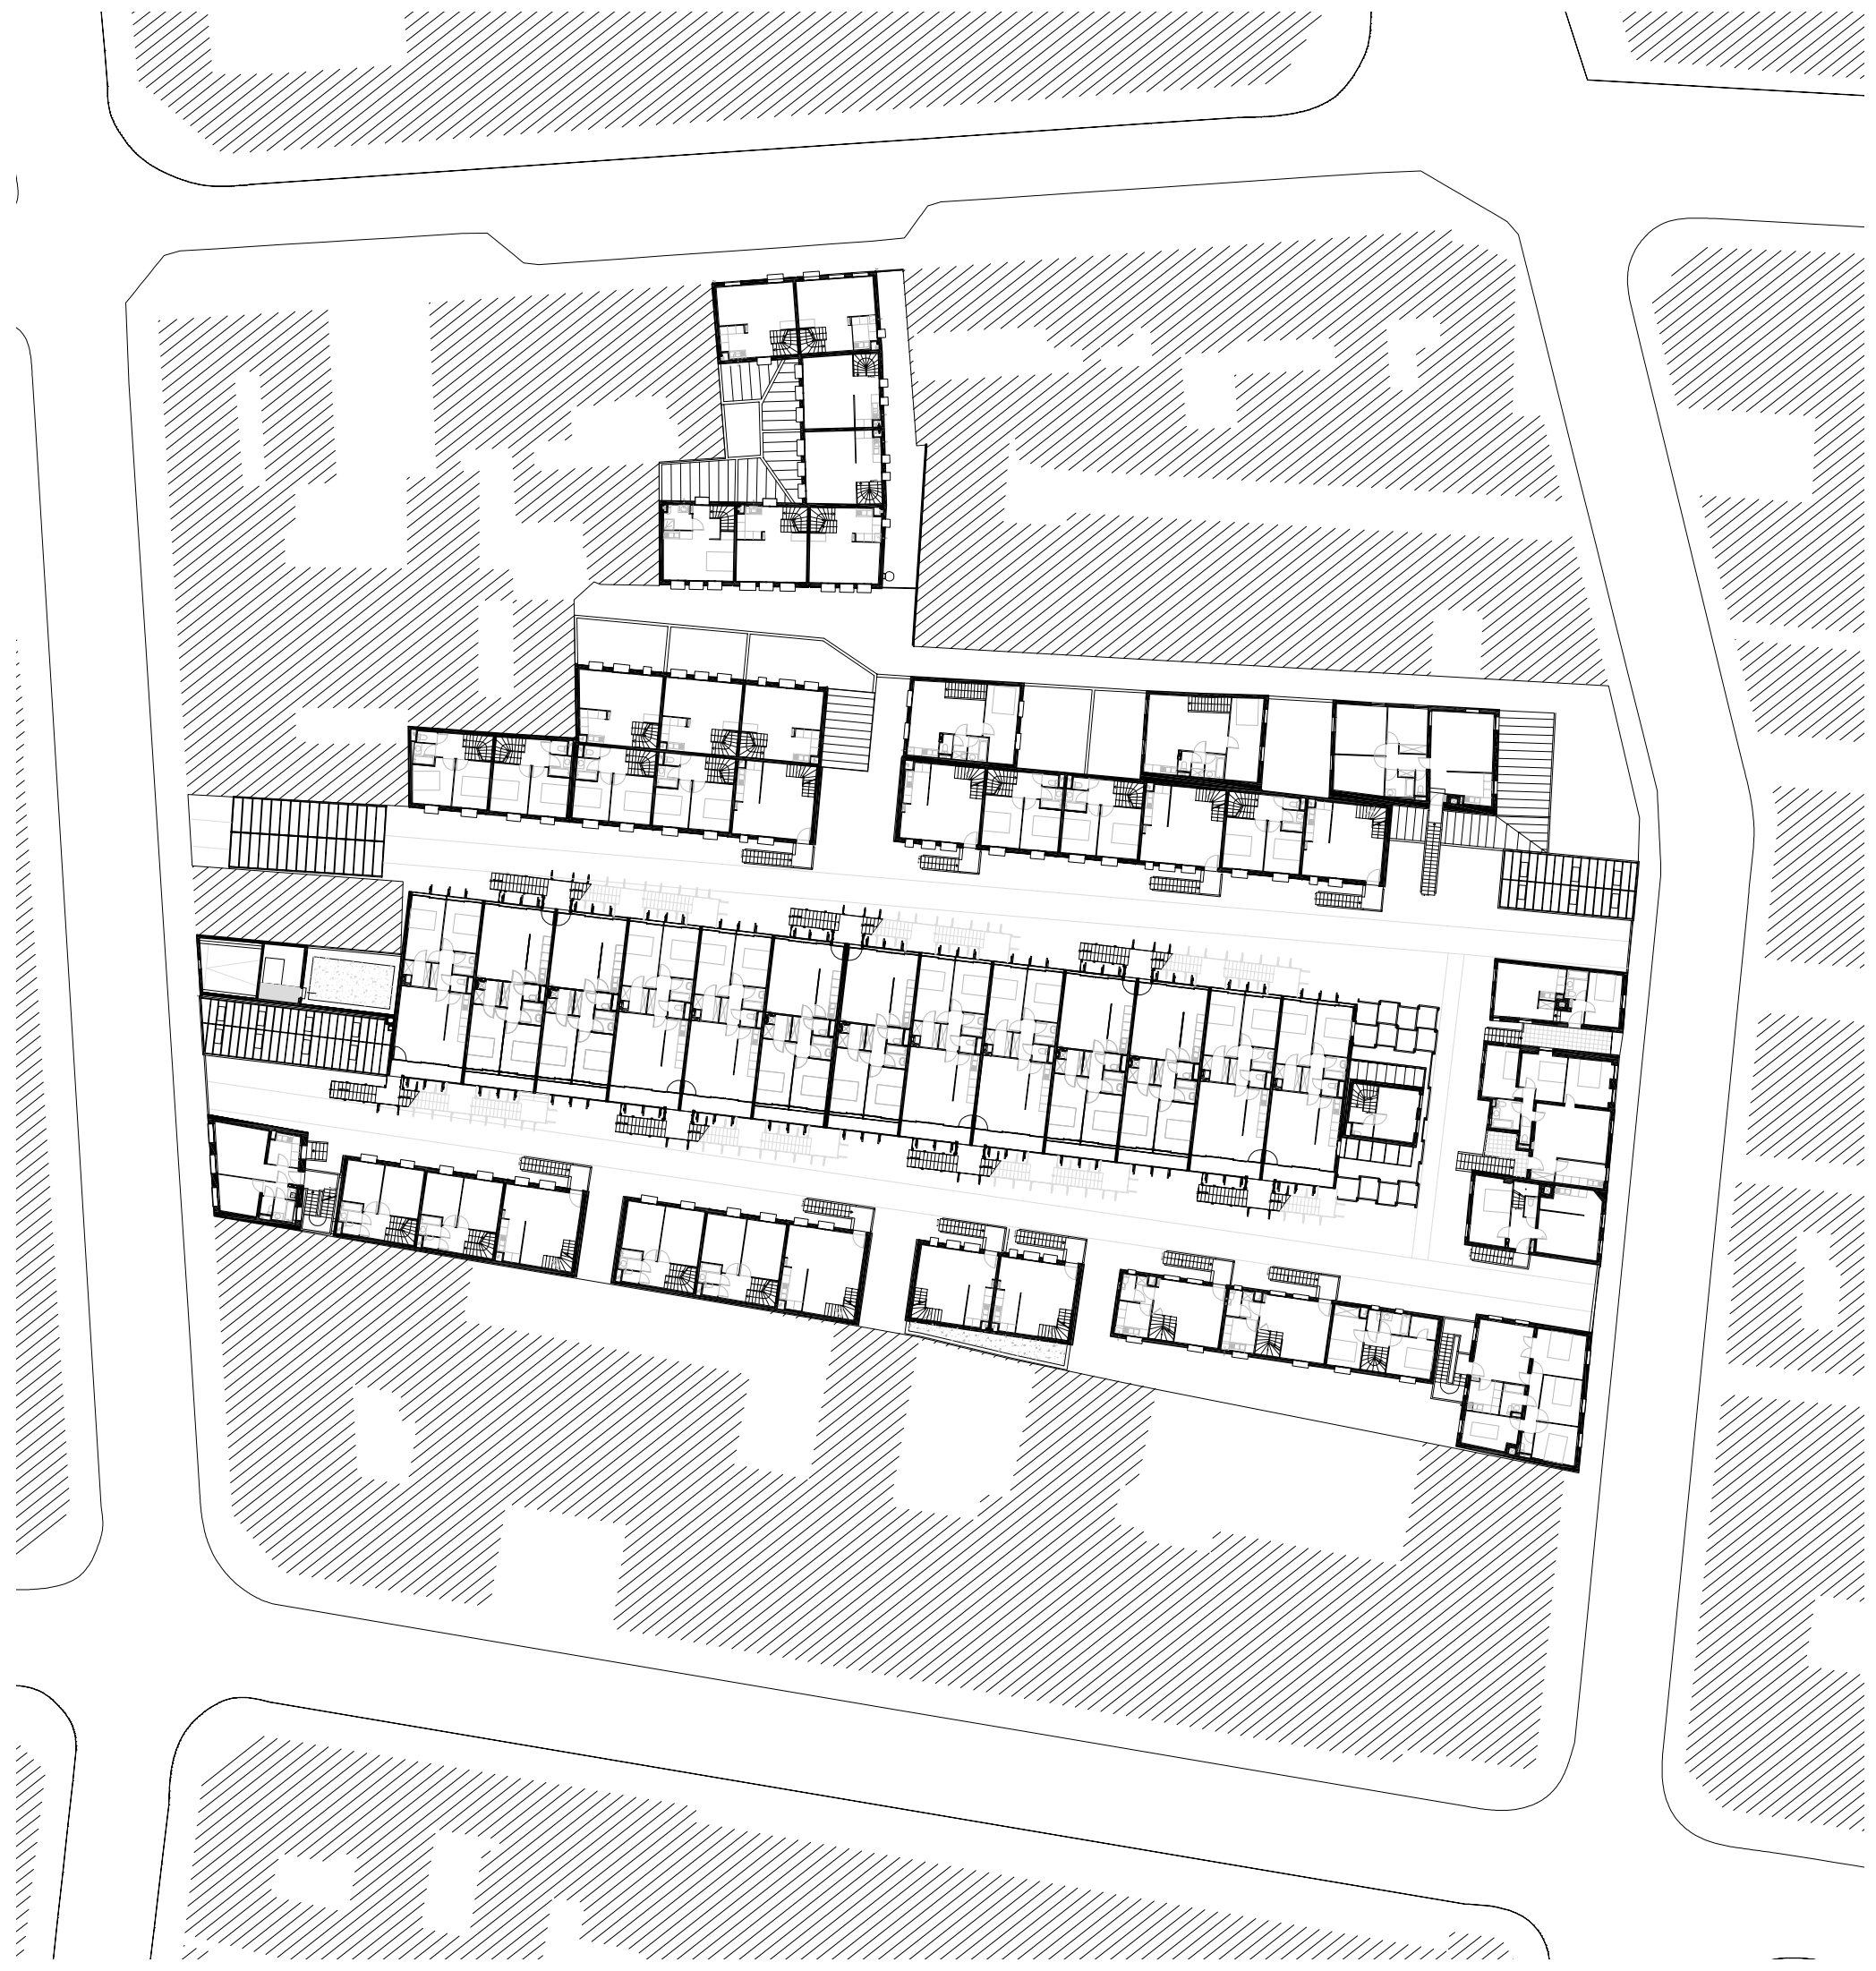

Eden Bio
21 rue des Vignoles
75020 Paris
FRANCE

PLAN R+1

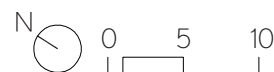



Eden Bio
21 rue des Vignoles
75020 Paris
FRANCE

PLAN R+3

