


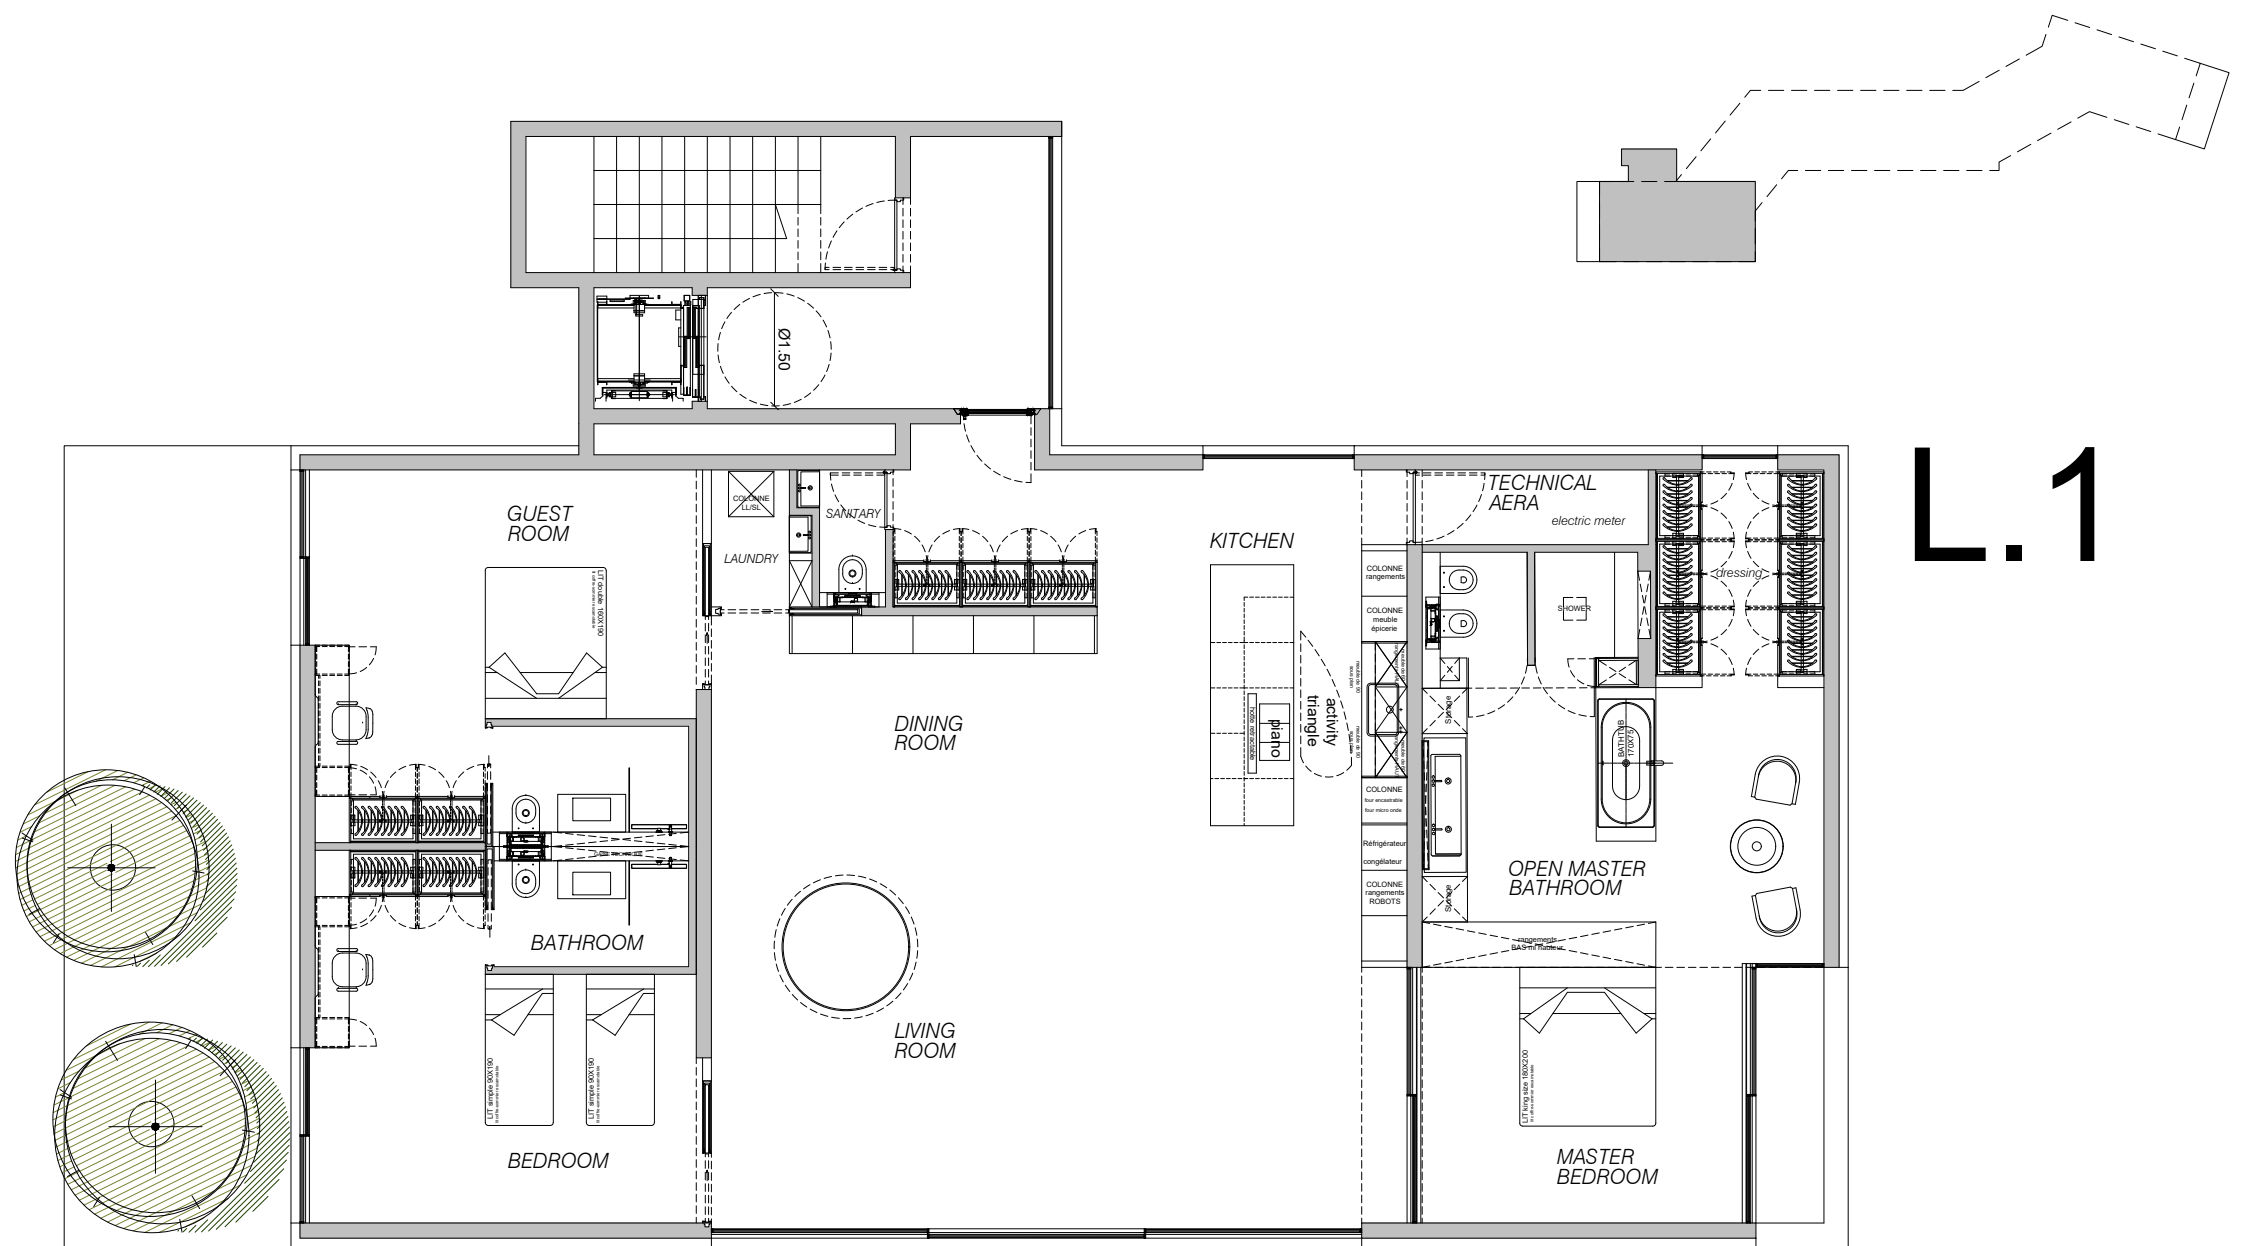

L.1

PROJET
LUXEMBOURG
ECOLOGIE

MAITRISE D'OUVRAGE
—

MAITRISE D'OEUVRE
© VERONIQUE
DESCHARRIERES
ARCHITECTURES
VEDEA SAS

AUTEUR DU DOCUMENT
VEDEA
35, RUE PIERRE NICOLE
75005 PARIS FRANCE
T +33 1 58 30 67 27
WWW.VEDEA.ARCHI



MISSION
FAISABILITE
DOCUMENT
N° 1/1

TITRE
LOGEMENT
1

AFFAIRE				DATE 01/10/2021		A3. 1/100°	
CEX	SSP	CD	PLN			indice —	
				0	25	75	150