


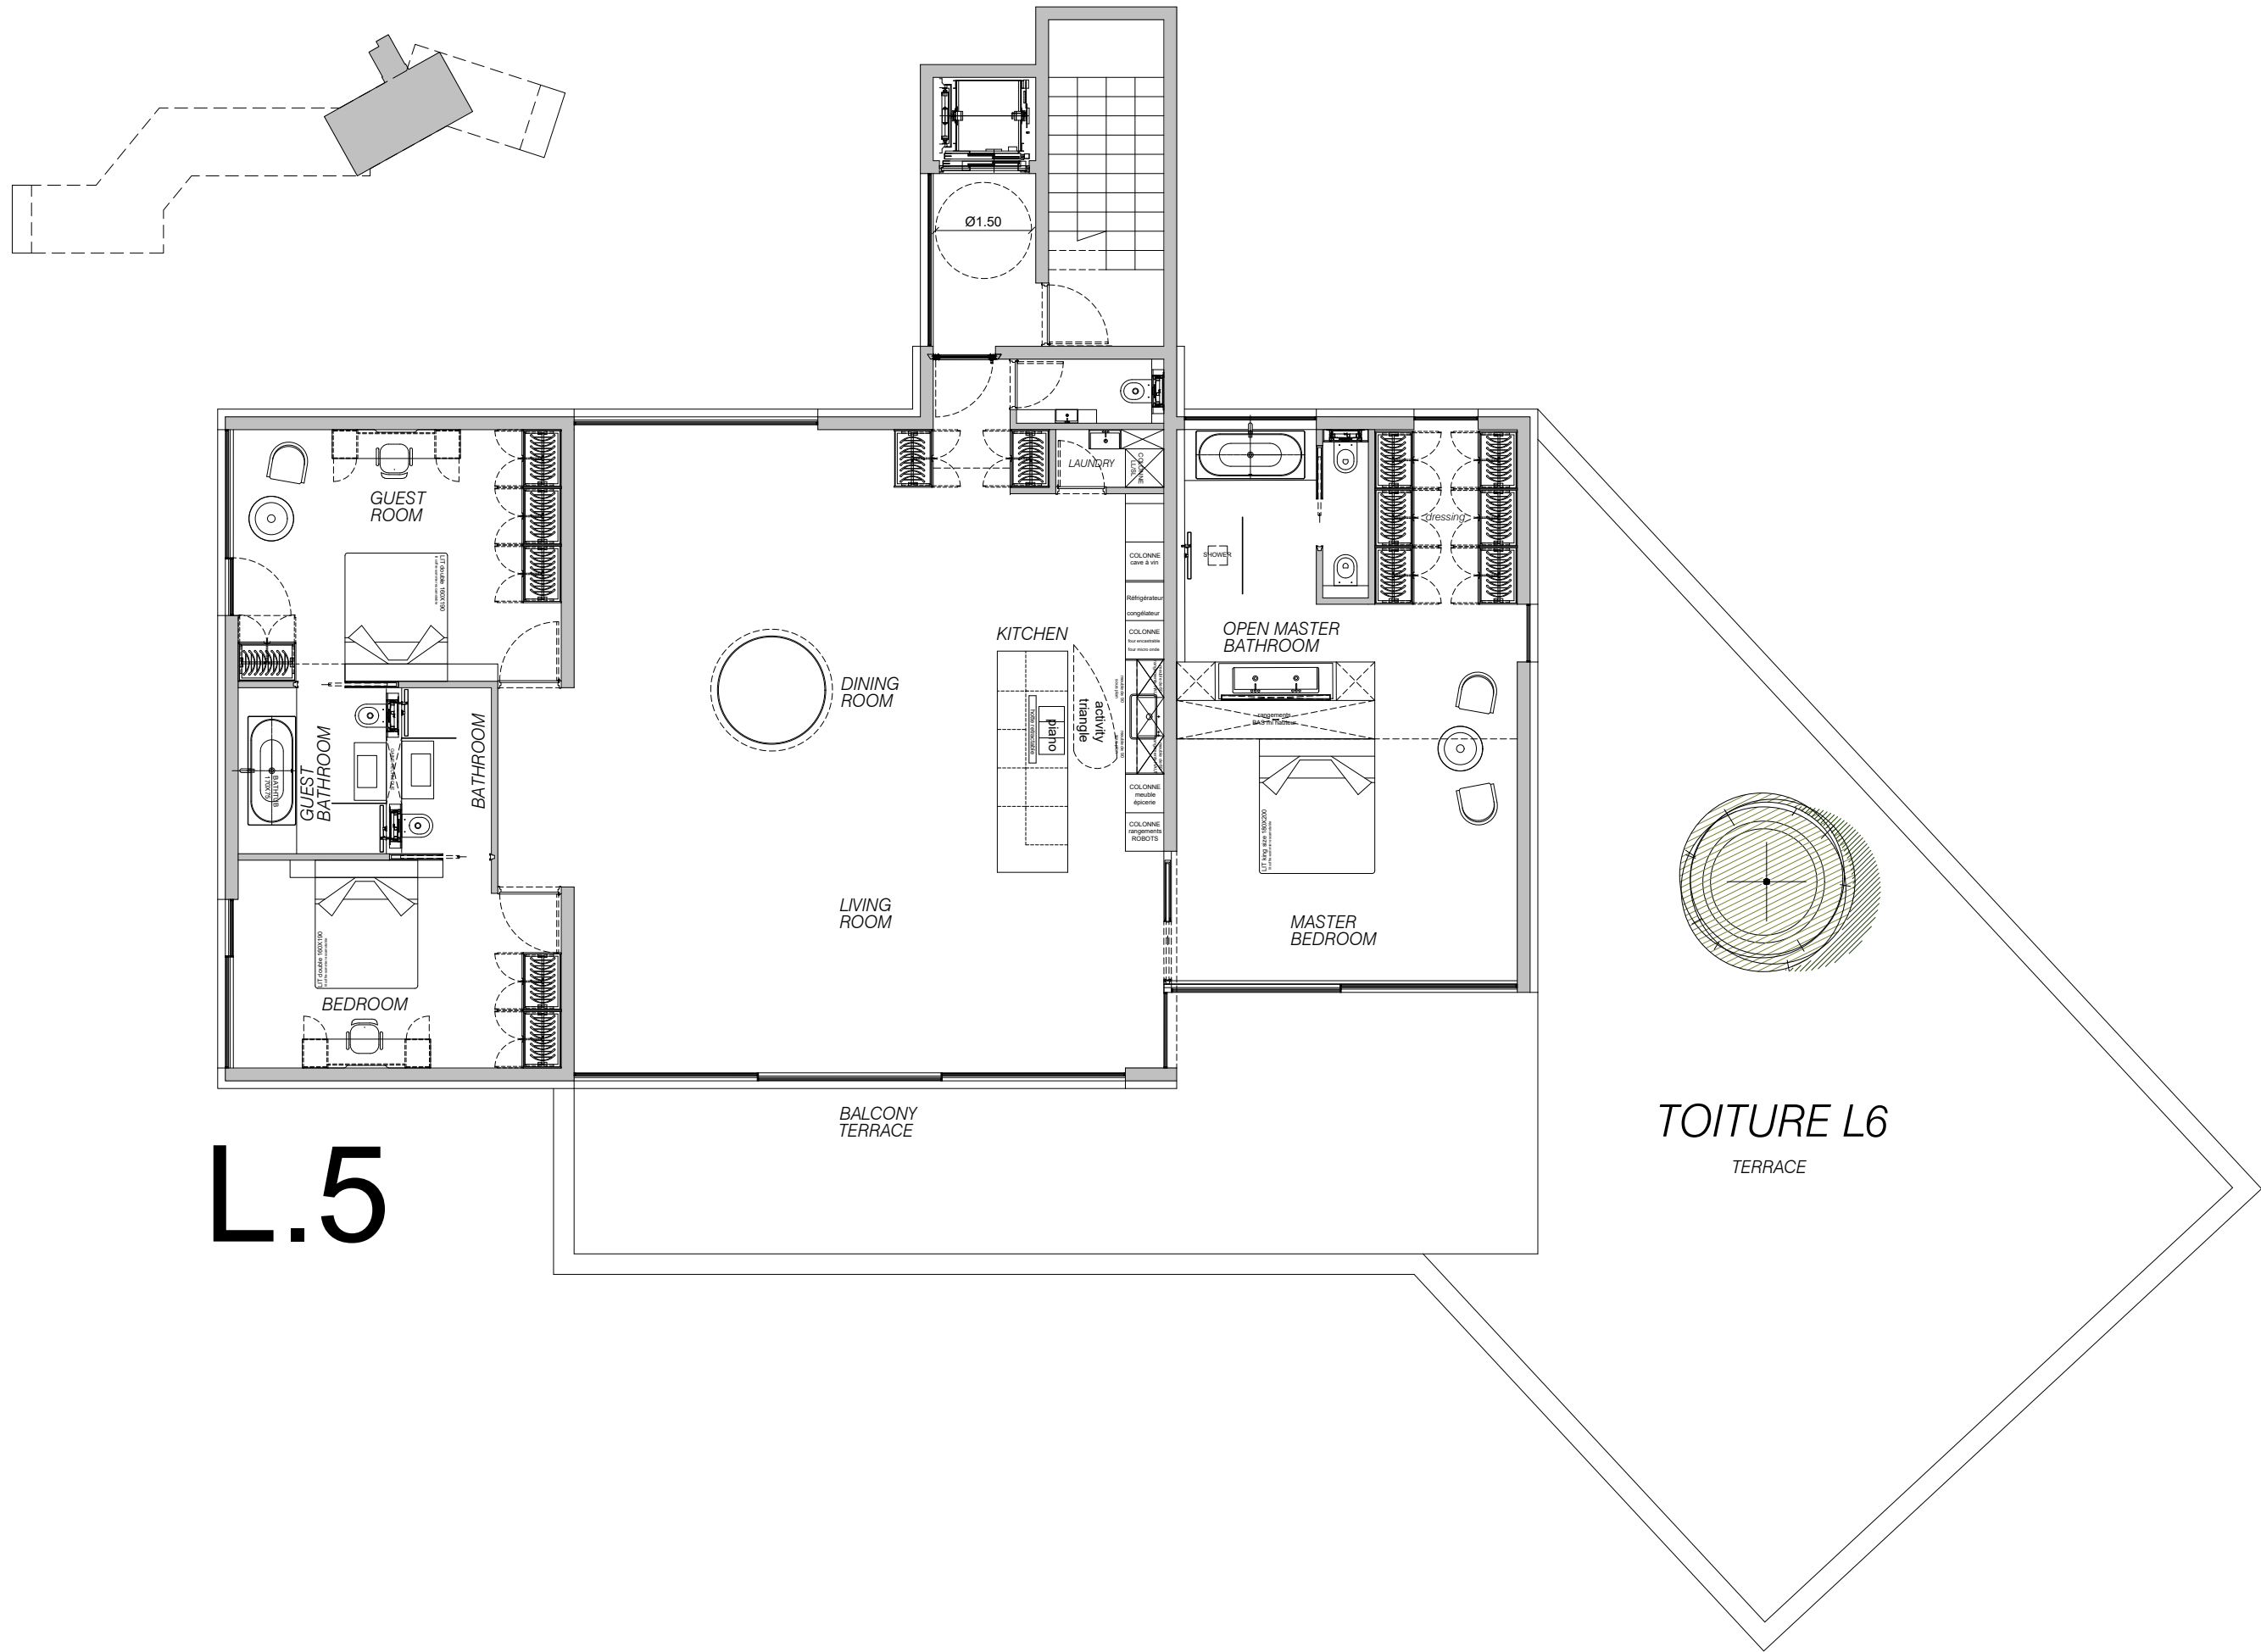

L.5

PROJET	MAITRISE	D'OUVRAGE	MAITRISE	D'OEUVRE	AUTEUR DU DOCUMENT		MISSION FAISABILITE	TITRE	AFFAIRE	DATE 01/10/2021	A3. 1/100°			
LUXEMBOURG ECOLOGIE	—		© VERONIQUE DESCHARRIERES ARCHITECTURES	VEDEA 35, RUE PIERRE NICOLE 75005 PARIS FRANCE T +33 1 58 30 67 27 WWW.VEDEA.ARCHI	DOCUMENT N° 1/1		LOGEMENT 5	CEX	SSP	CD	PLN		indice —	
										0	25	75	150	