


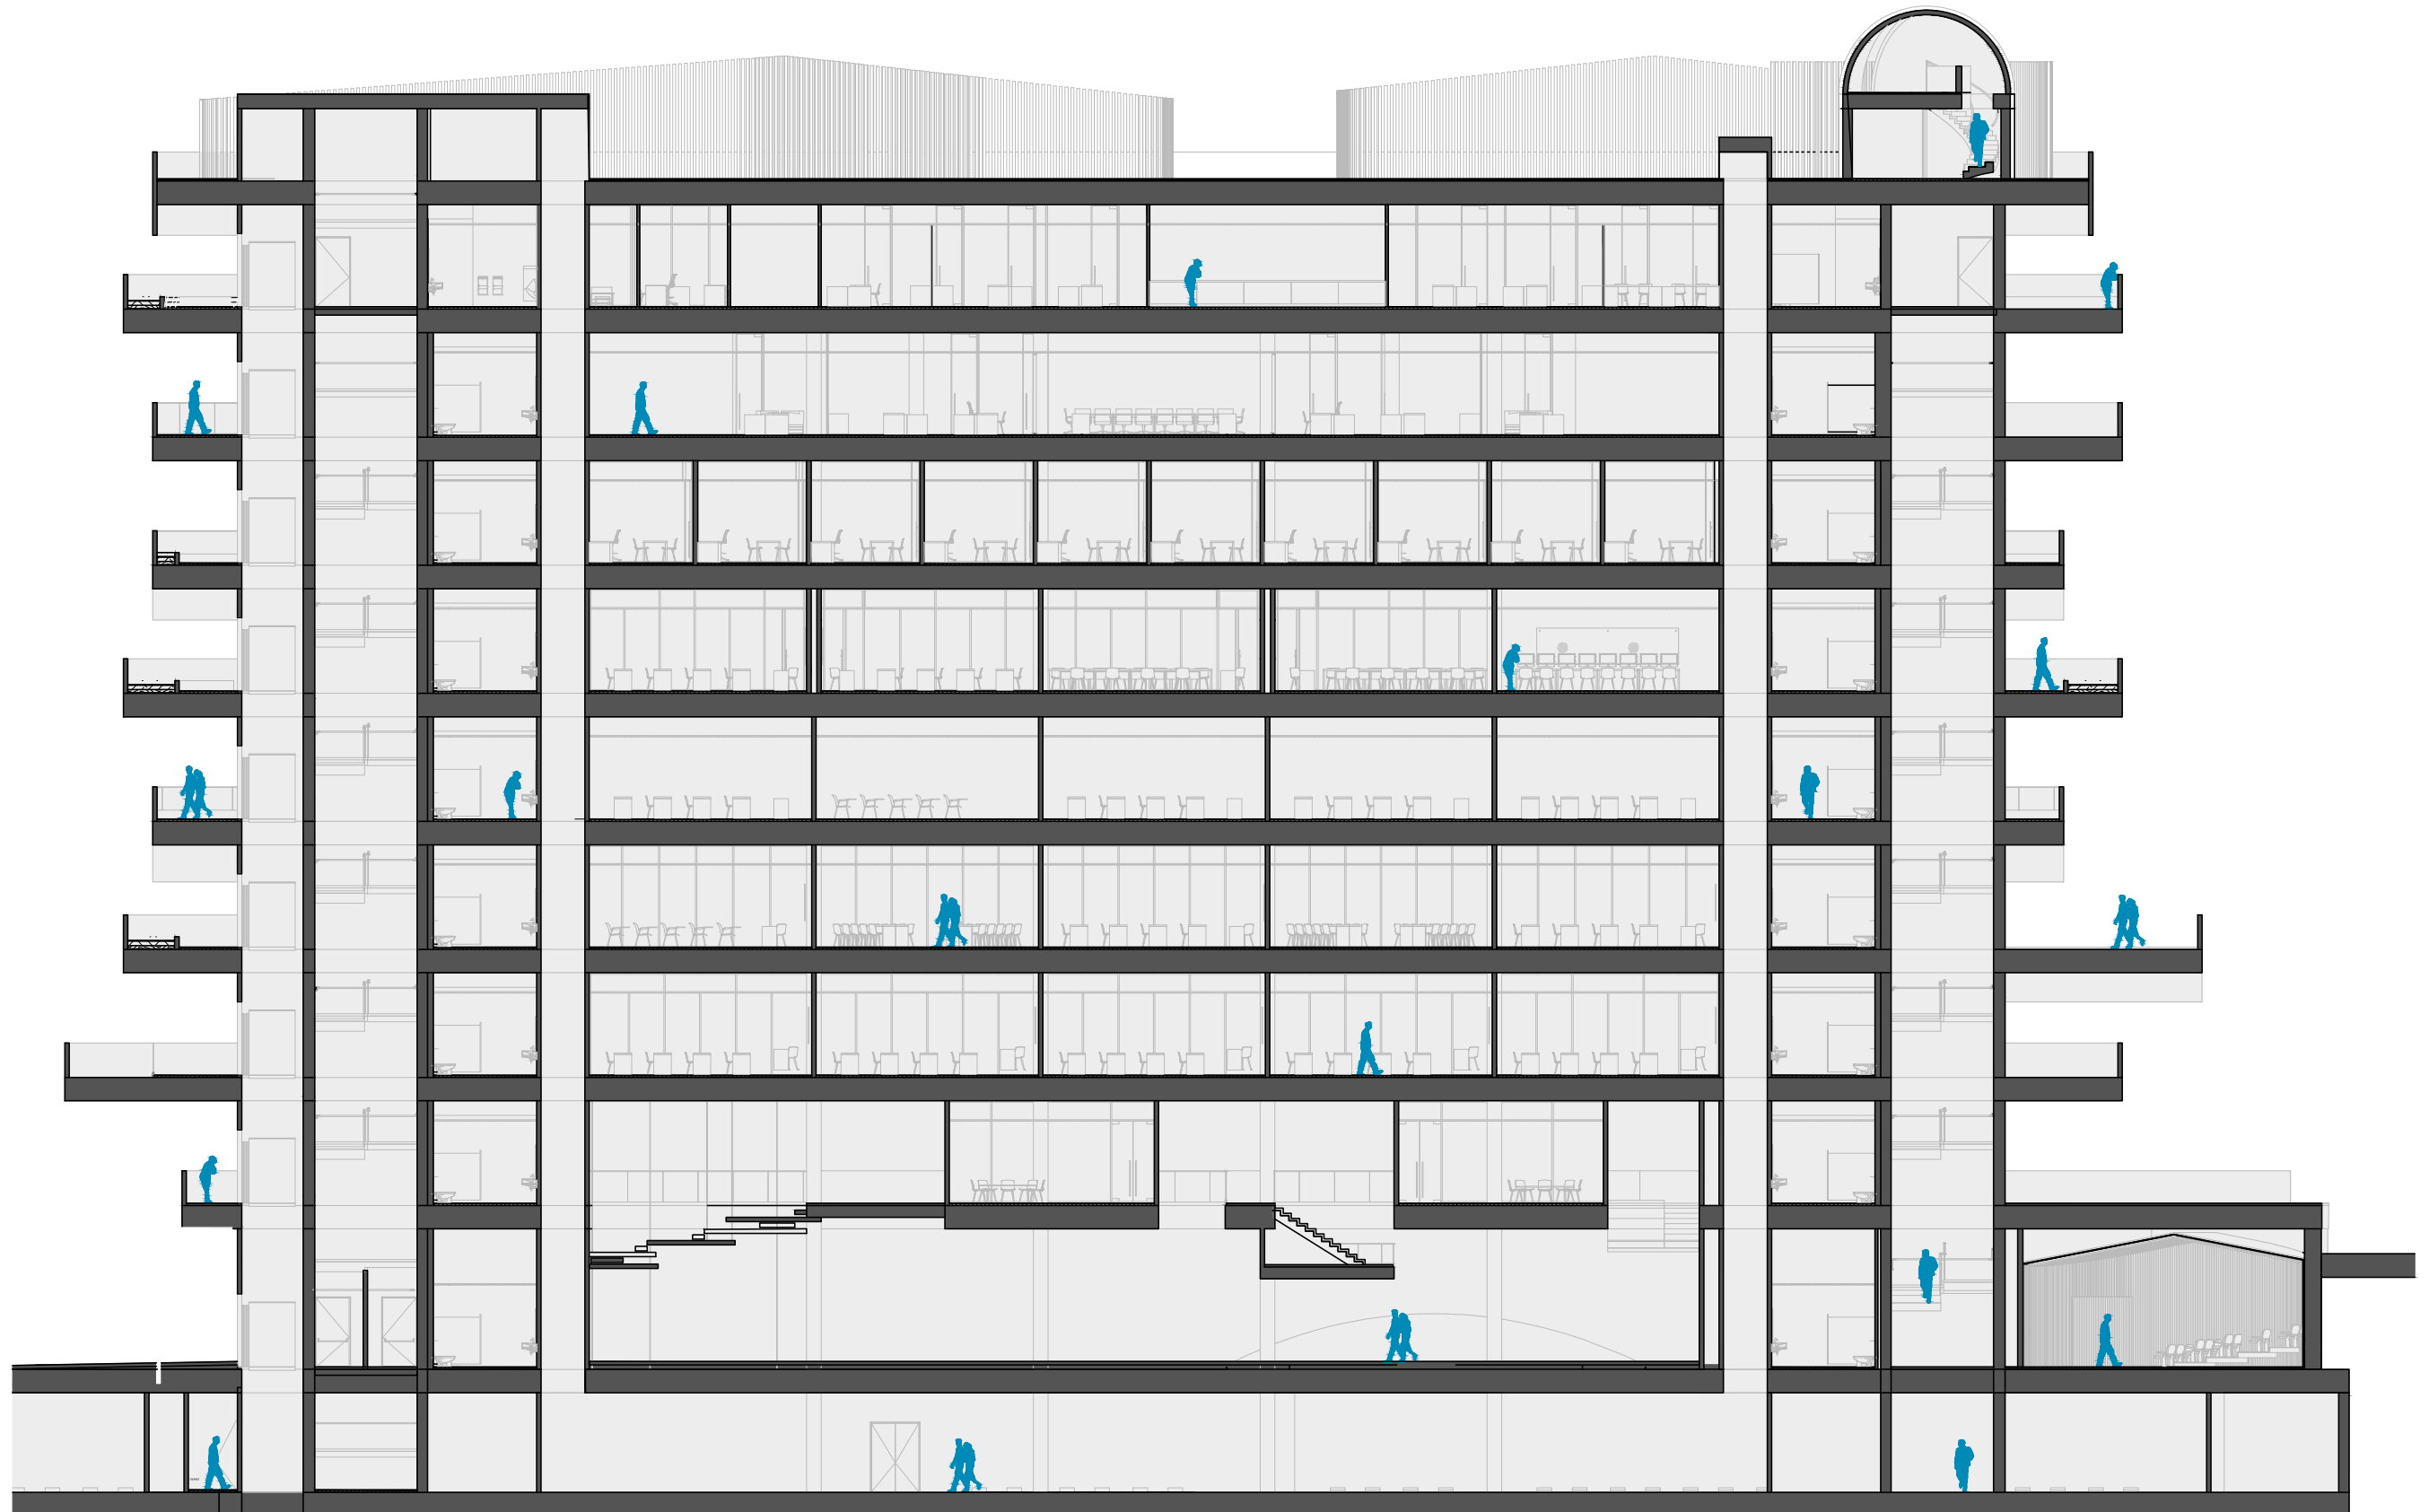

CORTE LONGITUDINAL - 1

